


Republika e Kosovës

Republika Kosova-Republic of Kosova

Qeveria -Vlada-Government

Ministria e Mjedisit dhe Planifikimit Hapësinor /Ministarstvo Sredine i Prostornog Planiranja/Ministry of Environment and Spatial Planning

AGJENCIA KADASTRALE E KOSOVËS/ KATASTARSKA AGENCIJA KOSOVA/ KOSOVA CADASTRAL AGENCY

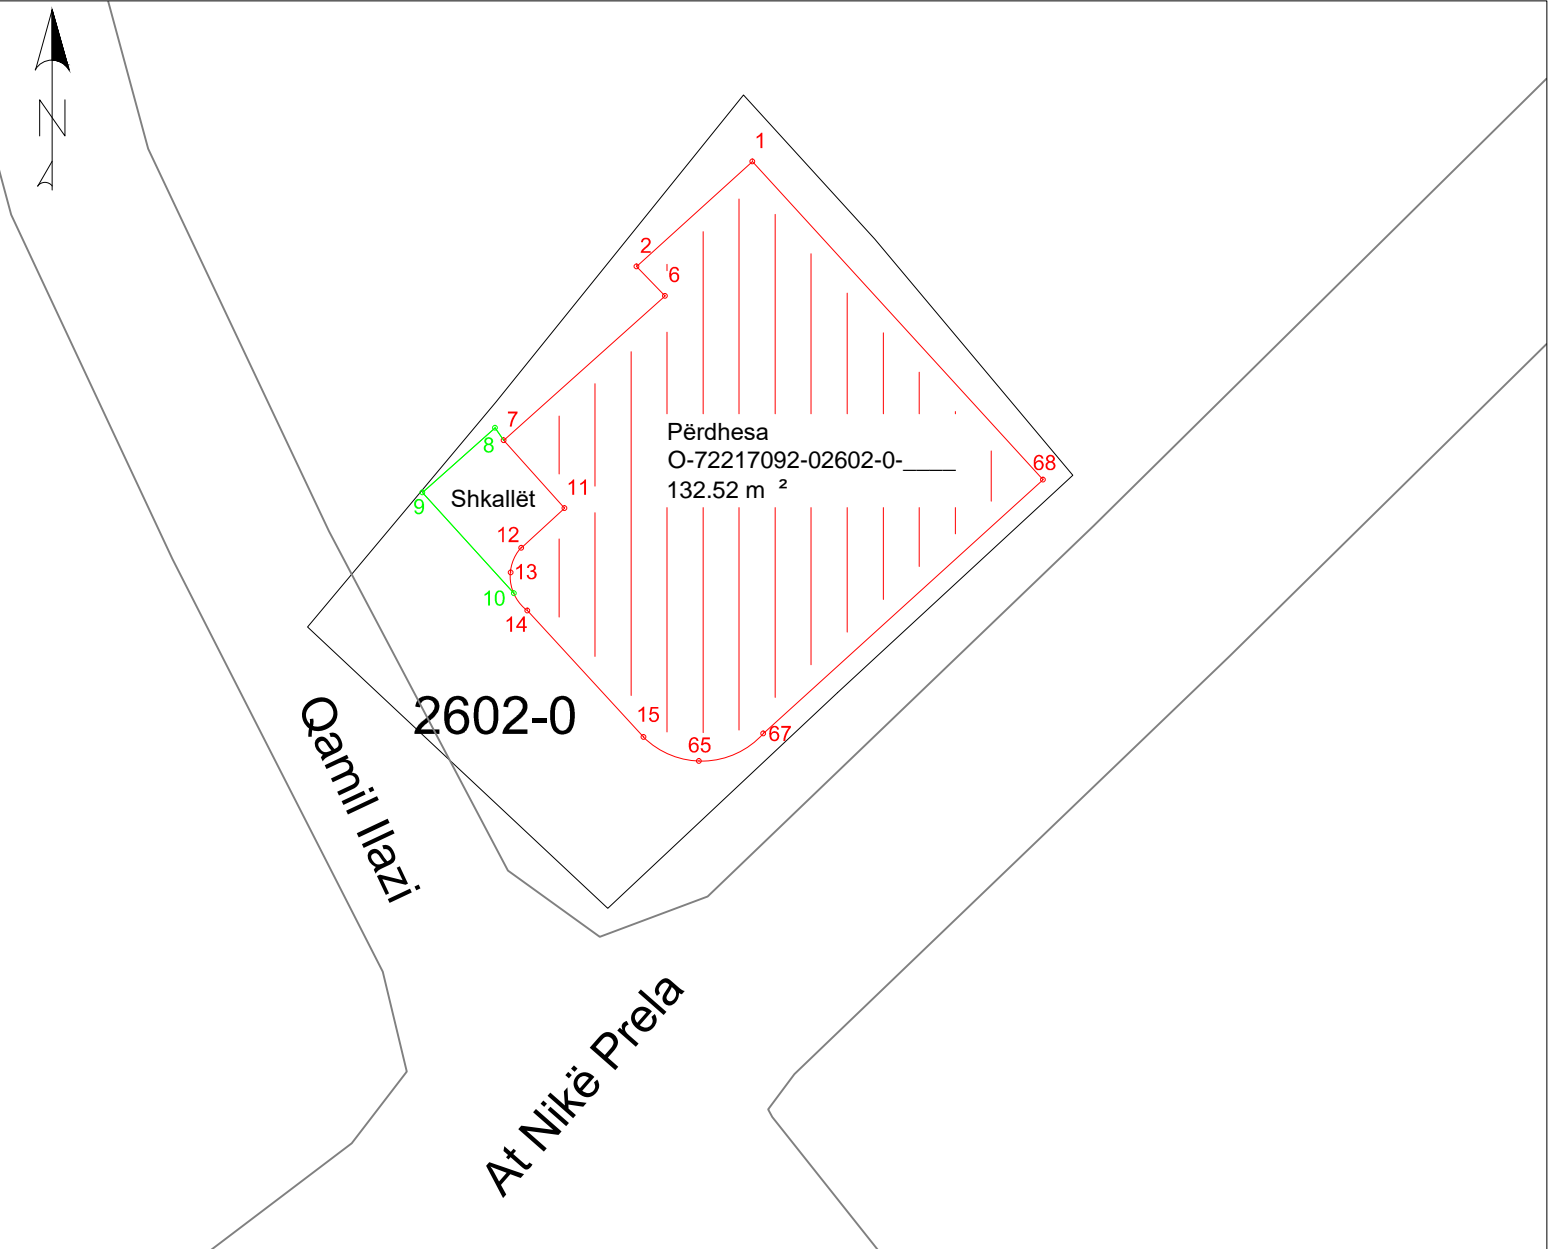

Nr.	Y	X	H	D	Etazhi	Sqarim	Sipërfaqja (m²)
1	7513135.57	4691722.87	620.11	PERDHESA	Përdhesa	Përdhesa	125.20
2	7513132.50	4691720.10	620.11	PERDHESA			
6	7513133.26	4691719.32	620.11	PERDHESA			
7	7513128.99	4691715.51	620.11	PERDHESA			
11	7513130.60	4691713.71	620.11	PERDHESA			
12	7513129.45	4691712.66	620.11	PERDHESA			
13	7513129.17	4691712.01	620.11	PERDHESA			
14	7513129.62	4691711.00	620.11	PERDHESA			
15	7513132.69	4691707.66	620.11	PERDHESA			
65	7513134.16	4691707.02	620.11	PERDHESA			
67	7513135.86	4691707.75	620.11	PERDHESA	SHKALET	Shkallët	7.32
68	7513143.25	4691714.46	620.11	PERDHESA			
8	7513128.76	4691715.83	620.11	SHKALET			
9	7513126.84	4691714.12	620.11	SHKALET			
10	7513129.26	4691711.46	620.11	SHKALET	Gjithsej:		132.52